

**Arbeitsstand -
Nicht für die weitere Bearbeitung durch Dritte**

EÜ "Seeretzter Straße"
PFA 1/ BW 5
Neubau

SÜ "Eutiner Straße"
PFA 1/ BW 6
Neubau

FÜ "Toten Weg"
PFA 1/ BW 7
Neubau

EÜ "L 290 (Seeretzter Weg)"
PFA 1/ BW 8
Neubau


EÜ "W Hohelieth Weg"
PFA 1/ BW 9
Neubau

EÜ "W nach Offendorf"
PFA 1/ BW 10
Neubau

EÜ "L181 (Bäderstraße)"
PFA 1/ BW 11
Neubau

SÜ "BAB A1"
PFA 1/ BW 12
Neubau

Legende:

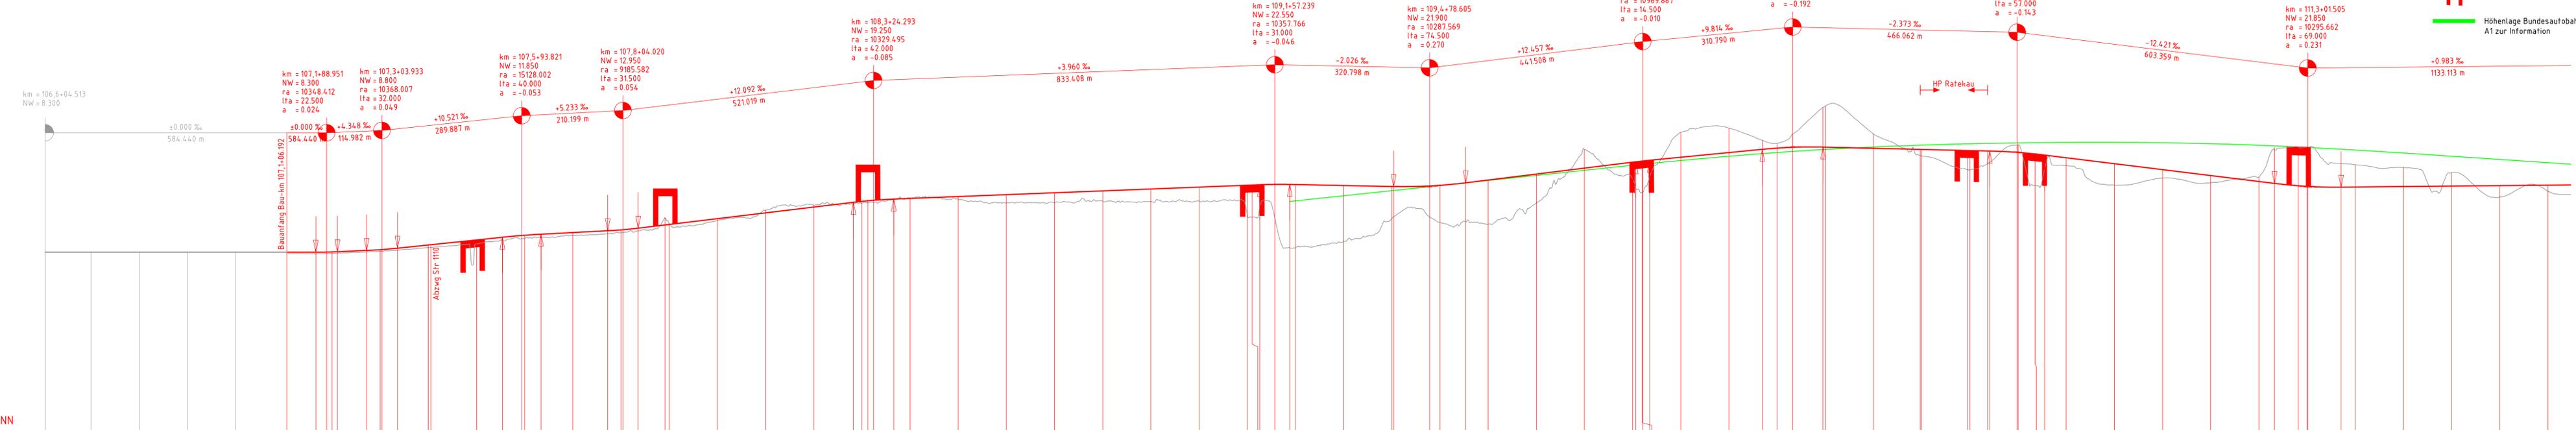

Kilometrierung	Gradientenhöhe	Geländehöhe
664,512	8,098	8,330
664,517	8,098	8,330
700,000	8,104	8,330
800,000	8,082	8,330
850,000	8,044	8,330
8,000	8,010	8,330
106,192	7,979	8,300
166,451	7,973	8,300
188,951	8,024	8,334
204,000	8,019	8,334
211,451	8,085	8,338
271,933	8,341	8,661
300,000	8,491	8,821
331,931	8,515	8,849
339,931	8,710	9,197
440,000	9,258	9,811
449,386	9,289	9,867
500,000	10,019	10,863
553,821	10,860	11,439
591,821	11,166	11,797
620,000	11,191	11,845
633,821	11,389	12,059
700,000	11,790	12,436
771,520	12,166	12,785
800,000	12,384	13,070
884,000	12,383	13,084
885,520	12,164	13,331
891,934	15,309	15,309
930,000	15,311	15,311
8,000	14,915	15,321
100,000	17,099	16,533
200,000	18,144	17,144
282,272	18,481	18,142
300,000	18,571	18,343
317,284	19,160	19,160
322,272	18,706	18,706
346,274	19,384	19,316
400,000	19,655	19,550
500,000	19,447	19,347
600,000	18,632	18,344
700,000	18,662	18,140
800,000	18,975	19,106
900,000	18,912	19,532
8,000	19,009	19,928
100,000	16,880	17,224
110,338	17,385	17,385
112,239	15,664	15,664
157,239	15,448	15,448
188,274	9,248	12,487
200,000	9,289	12,484
300,000	10,648	12,281
400,000	12,281	12,281
440,000	14,337	12,659
452,272	15,130	12,691
478,605	15,638	12,070
500,000	14,553	12,303
553,271	14,708	12,828
600,000	14,167	13,410
700,000	16,543	14,465
800,000	16,767	15,897
900,000	17,148	17,148
906,385	17,109	17,109
911,931	17,179	17,179
913,931	18,814	18,814
932,428	16,037	17,542
8,000	16,379	18,075
100,000	14,295	19,055
160,023	11,133	19,832
200,000	11,096	19,888
232,218	13,055	19,258
292,281	18,611	18,301
320,000	18,877	18,289
400,000	19,060	19,052
468,806	19,832	19,832
490,000	20,441	19,815
595,000	21,590	19,589
604,000	25,517	19,517
641,938	19,449	19,449
641,938	17,151	19,419
698,293	19,711	19,301
700,000	19,751	19,308
735,986	19,709	19,867
737,274	19,705	19,839
800,000	18,426	18,079
900,000	22,351	18,836
8,000	23,837	15,593
100,000	22,856	14,351
200,000	24,400	13,089
232,416	19,762	12,101
281,984	17,716	12,716
300,000	17,294	12,099
311,939	19,315	12,081
370,634	16,903	11,918
400,000	16,621	11,947
500,000	16,008	12,045
600,000	14,948	12,143
700,000	19,857	12,241
800,000	21,053	12,339

Index: Änderungen bzw. Ergänzungen		Name:	Datum:
Prüfvermerke			
die Übereinstimmung der Zeichnung mit der Ausführung bestätigt:		Freigabe zur bautechnischen Prüfung	
Für den Auftragnehmer:		Ort, Datum, Unterschrift	
Für die DB ProjektBau:		Ort, Datum, Unterschrift	
Interoperabilität geprüft (benannte Stelle), Name		geprüft / genehmigt	
Datum		geprüft / genehmigt	
Datum		geprüft / genehmigt	
Eisenbahn-Bundesamt		gleichgestellt mit Prüfexemplaren	
Datum		geprüft / genehmigt	
Freigabe der Ausführungsunterlagen		Freigabe-Nr.: IBT-x-Bln-MM /	
mit Regelungen durch den BVB		Ort, Datum, Unterschrift (BVB)	
Genehmigung zur Bauausführung		Ort, Datum, Unterschrift	
Lageskizze			
Auftragnehmer:		Planverfasser:	
DB ProjektBau GmbH Regionalbereich Nord Planung Bautechnik I/TP-N-P (2) Joachimstraße 8 30159 Hannover		DB NETZE Blatt: 001 Auftrag-Nr.: G.016124900	
Ort, Datum, Unterschrift		Datum	
Ort, Datum, Unterschrift		Name	
bearb. 08.2015		Schmuck	
gepr. 08.2015		Hübner	
gepr. 08.2015		Hoffler	
Bauherr:		Planung	
DB Netz AG Regionalbereich Nord Produktionsdurchführung Kiel Hamburger Chaussee 10, 24114 Kiel		DB NETZE Plan-Nr.: 2.12.VA.HP.0010	
Ort, Datum, Unterschrift		Planart:	
Ort, Datum, Unterschrift		Blattgr.:	
Ort, Datum, Unterschrift		Einwirkungen (Lastmodelle):	
1: 500/ 1: 5000		-	
Höhenplan		-	
Planungsabschnitt 1		Höhen- und Koordinatensystem	
Bau-km 106,6+04 bis Bau-km 111,8+00		-	
Schienernanbindung Feste Fehmarnbeltquerung			
Strecke: Lübeck Hbf - Puttgarden			
Bauwerksnummer		Brückennr.	
Strecke	Kilometer	Kennzahl	Barcode
1100	x	x	