

Planungsabschnitt 5  
km 58,0+40 - km 74,0+49  
Bau-km 156,4+59.995 - Bau-km 172,7+00

Planungsabschnitt 6  
km 74,0+49 - km 85,4+50  
Bau-km 172,7+00 - Bau-km 184,2+00


EÜ "Fehmarnsundbrücke"  
PFA 6/ BW 1  
Neubau

EÜ "Struktkamp K43"  
PFA 6/ BW 2  
Anpassung

SÜ "L217"  
PFA 6/ BW 3  
Anpassung

Arbeitsstand -  
Nicht für die weitere Bearbeitung durch Dritte

- Legende:**
- Bestand
  - Hochwasser HW 100/ HQ 100
  - Planung
  - Planung Dritter
  - Durchlass
  - SÜ/ EÜ

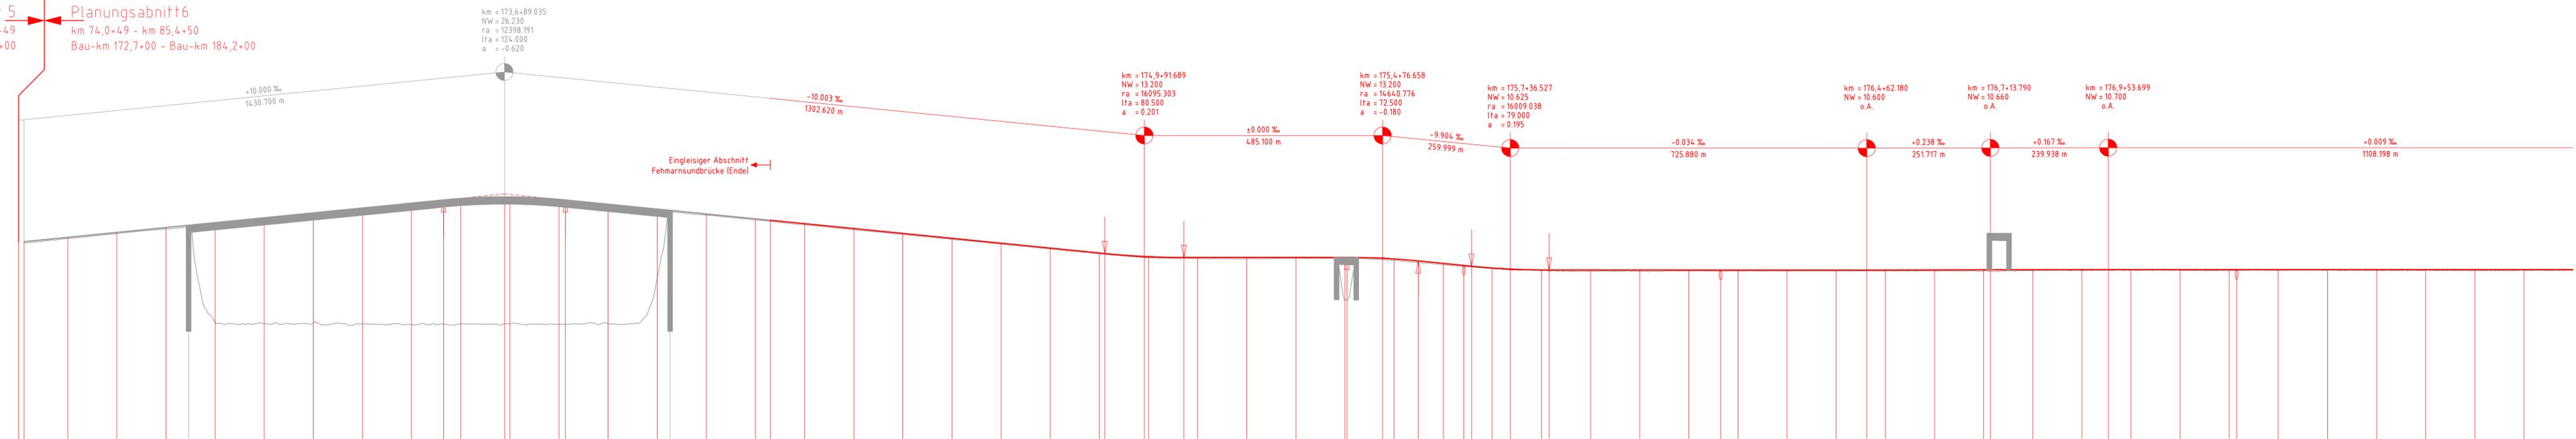

|                | 165+00 | 166+00 | 167+00 | 168+00 | 169+00 | 170+00 | 171+00 | 172+00 | 173+00 | 174+00 | 175+00 | 176+00 | 177+00 | 178+00 | 179+00 | 180+00 | 181+00 | 182+00 | 183+00 | 184+00 | 185+00 | 186+00 | 187+00 | 188+00 | 189+00 | 190+00 |
|----------------|--------|--------|--------|--------|--------|--------|--------|--------|--------|--------|--------|--------|--------|--------|--------|--------|--------|--------|--------|--------|--------|--------|--------|--------|--------|--------|
| Gradientenhöhe | 165+00 | 166+00 | 167+00 | 168+00 | 169+00 | 170+00 | 171+00 | 172+00 | 173+00 | 174+00 | 175+00 | 176+00 | 177+00 | 178+00 | 179+00 | 180+00 | 181+00 | 182+00 | 183+00 | 184+00 | 185+00 | 186+00 | 187+00 | 188+00 | 189+00 | 190+00 |
| Geländehöhe    | 165+00 | 166+00 | 167+00 | 168+00 | 169+00 | 170+00 | 171+00 | 172+00 | 173+00 | 174+00 | 175+00 | 176+00 | 177+00 | 178+00 | 179+00 | 180+00 | 181+00 | 182+00 | 183+00 | 184+00 | 185+00 | 186+00 | 187+00 | 188+00 | 189+00 | 190+00 |
| Kilometrierung | 165+00 | 166+00 | 167+00 | 168+00 | 169+00 | 170+00 | 171+00 | 172+00 | 173+00 | 174+00 | 175+00 | 176+00 | 177+00 | 178+00 | 179+00 | 180+00 | 181+00 | 182+00 | 183+00 | 184+00 | 185+00 | 186+00 | 187+00 | 188+00 | 189+00 | 190+00 |

|  |  |  |        |
|--|--|--|--------|
| Index: Änderungen bzw. Ergänzungen   |  | Name:  | Datum: |
| <b>Prüfvermerke</b>  |  |  |        |
| die Übereinstimmung der Zeichnung mit der Ausführung bestätigt:  |  | Freigabe zur bautechnischen Prüfung                |        |
| für den Auftragnehmer:<br>Ort, Datum, Unterschrift   |  | Ort, Datum, Unterschrift                           |        |
| für die DB ProjektBau:<br>Ort, Datum, Unterschrift   |  | Prüfingenieur                                      |        |
| Interoperabilität geprüft (benannte Stelle), Name  |  | geprüft / genehmigt                                |        |
| Datum  |  | geprüft / genehmigt                                |        |
| Datum  |  | geprüft / genehmigt                                |        |
| Datum  |  | geprüft / genehmigt                                |        |
| Eisenbahn-Bundesamt  |  | gleichgestellt mit Prüfexemplaren                  |        |
| Datum  |  | geprüft / genehmigt                                |        |
| Freigabe der Ausführungsunterlagen<br><input type="checkbox"/> mit Regelungen durch den BVB                        |  | Freigabe-Nr.: IBT-x-Bfml-MM /                      |        |
| Ort, Datum, Unterschrift (BVB)   |  | Ort, Datum, Unterschrift                           |        |
| Genehmigung zur Bauausführung  |  | Ort, Datum, Unterschrift                           |        |
| Lageskizze   |  |  |        |
| Auftragnehmer:   |  | Planverfasser:                                     |        |
| DB ProjektBau GmbH<br>Regionalbereich Nord<br>Planung Bautechnik I/TP-N-P (2)<br>Joachimstraße 8<br>30159 Hannover |  | DB NETZE<br>Auftrag-Nr.: G.016124900<br>Blatt: 001 |        |
| Ort, Datum, Unterschrift   |  | Datum  |        |
| Ort, Datum, Unterschrift   |  | Name   |        |
| Ort, Datum, Unterschrift   |  | gez. 08.2015 Schmuck                               |        |
| Ort, Datum, Unterschrift   |  | bearb. 08.2015 Hübner                              |        |
| Ort, Datum, Unterschrift   |  | gepr. 08.2015 Höfler                               |        |
| DB Netz AG<br>Regionalbereich Nord<br>Produktionsdurchführung Kiel<br>Hamburger Chaussee 10, 24114 Kiel            |  | DB NETZE<br>Plan-Nr.: 2.6.2.VA.HP.0010             |        |
| Ort, Datum, Unterschrift   |  | Planart: Vorplanung                                |        |
| Ort, Datum, Unterschrift   |  | Blattgr.:  |        |
| Ort, Datum, Unterschrift   |  | Einwirkungen (Lastmodelle):                        |        |
| Ort, Datum, Unterschrift   |  | Höhen- und Koordinatensystem                       |        |
| <b>Höhenplan</b>   |  |  |        |
| Planungsabschnitt 6  |  |  |        |
| Bau-km 172,7+00 bis Bau-km 177,9+00  |  |  |        |
| Schienenanbindung Feste Fehmarnbeltquerung   |  |  |        |
| Lübeck Hbf - Puttgarden  |  |  |        |
| Strecke  |  | Brückennr.   |        |
| Bauwerksnummer   |  | Kilometer  |        |
| 1100   |  | x  |        |
| Kennzahl   |  | Barcode  |        |
| x  |  | x  |        |